


PENSION METUJE - přízemí (8 pokojů = 36 osob)

první číslo, je číslo pokoje, druhé číslo je počet lůžek

(například 2/4 znamená pokoj číslo 2 pro 4 osoby)

P = přistýlka, PP = patrová palanda

(k dispozici máme celkem 5 přistýlek, které je možné na přání přidat na kterýkoli pokoj)

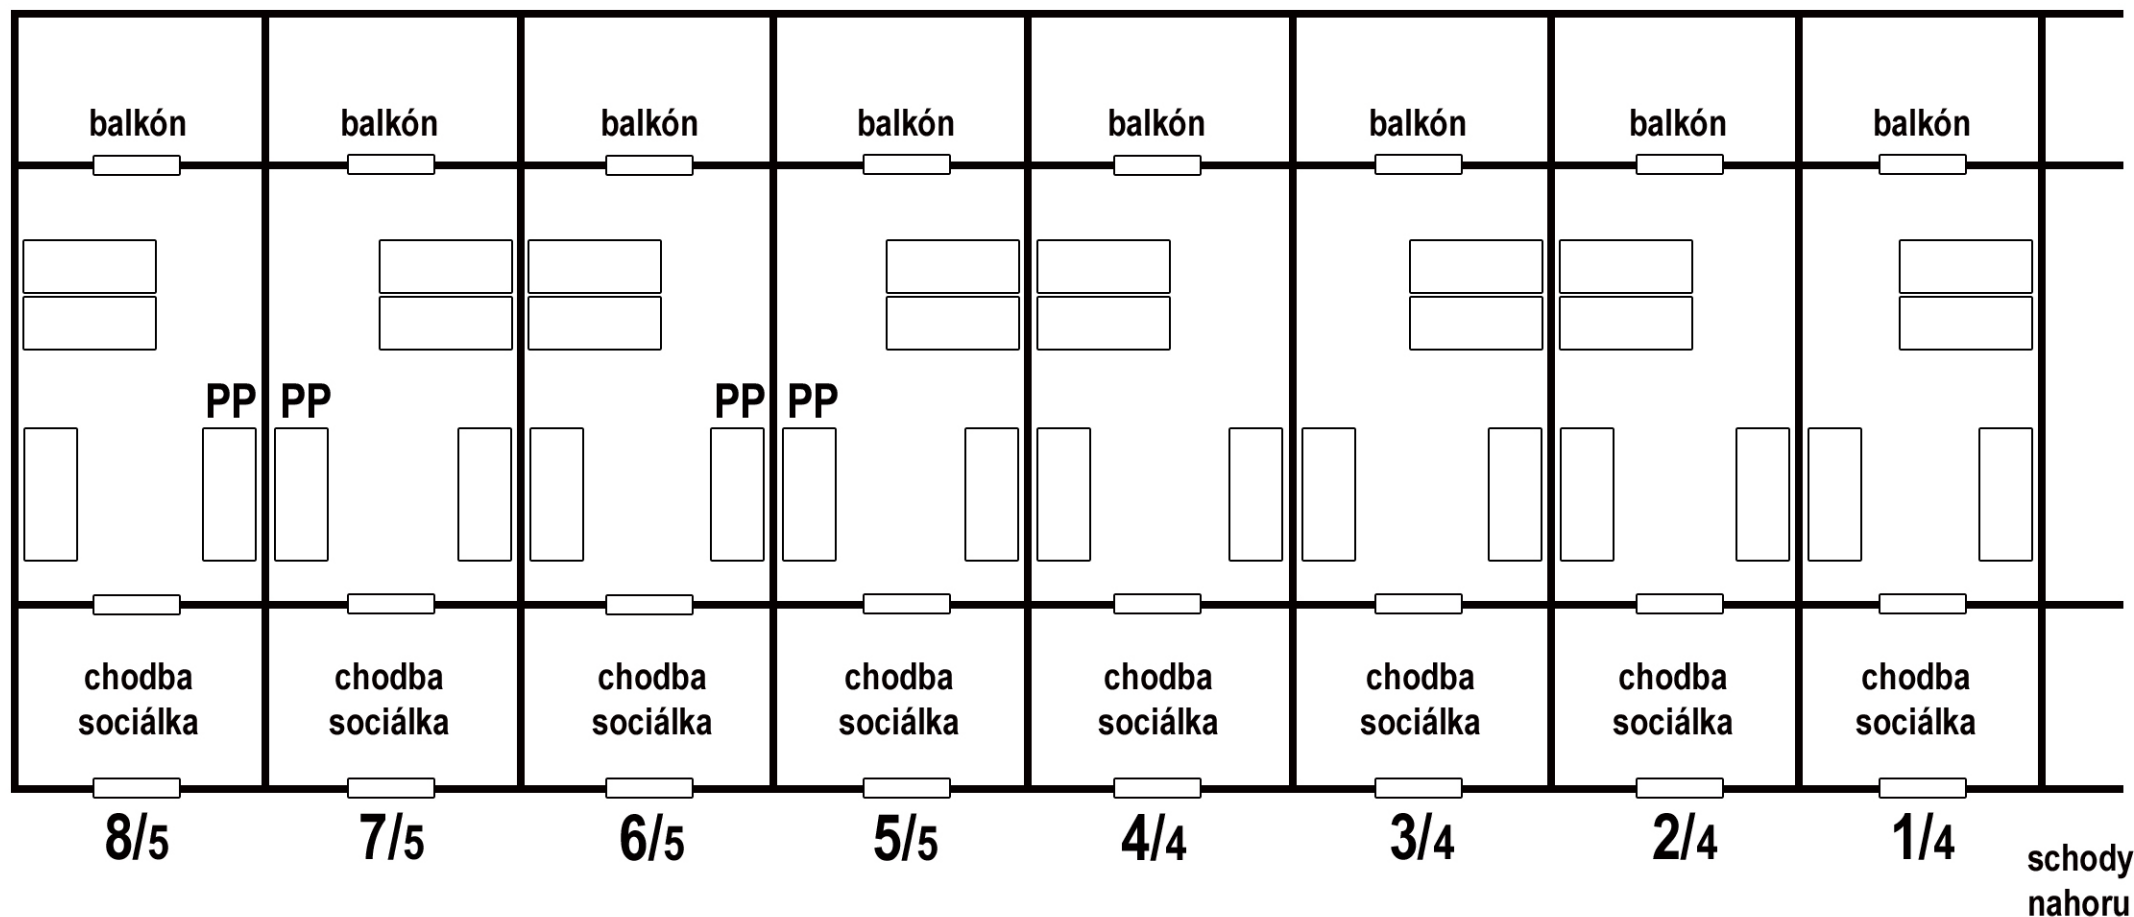

vstup
z botárny

schody
nahoru