


# PENSION METUJE - 1. patro

## 8 x 4 lůžkový pokoj = 32 lůžek

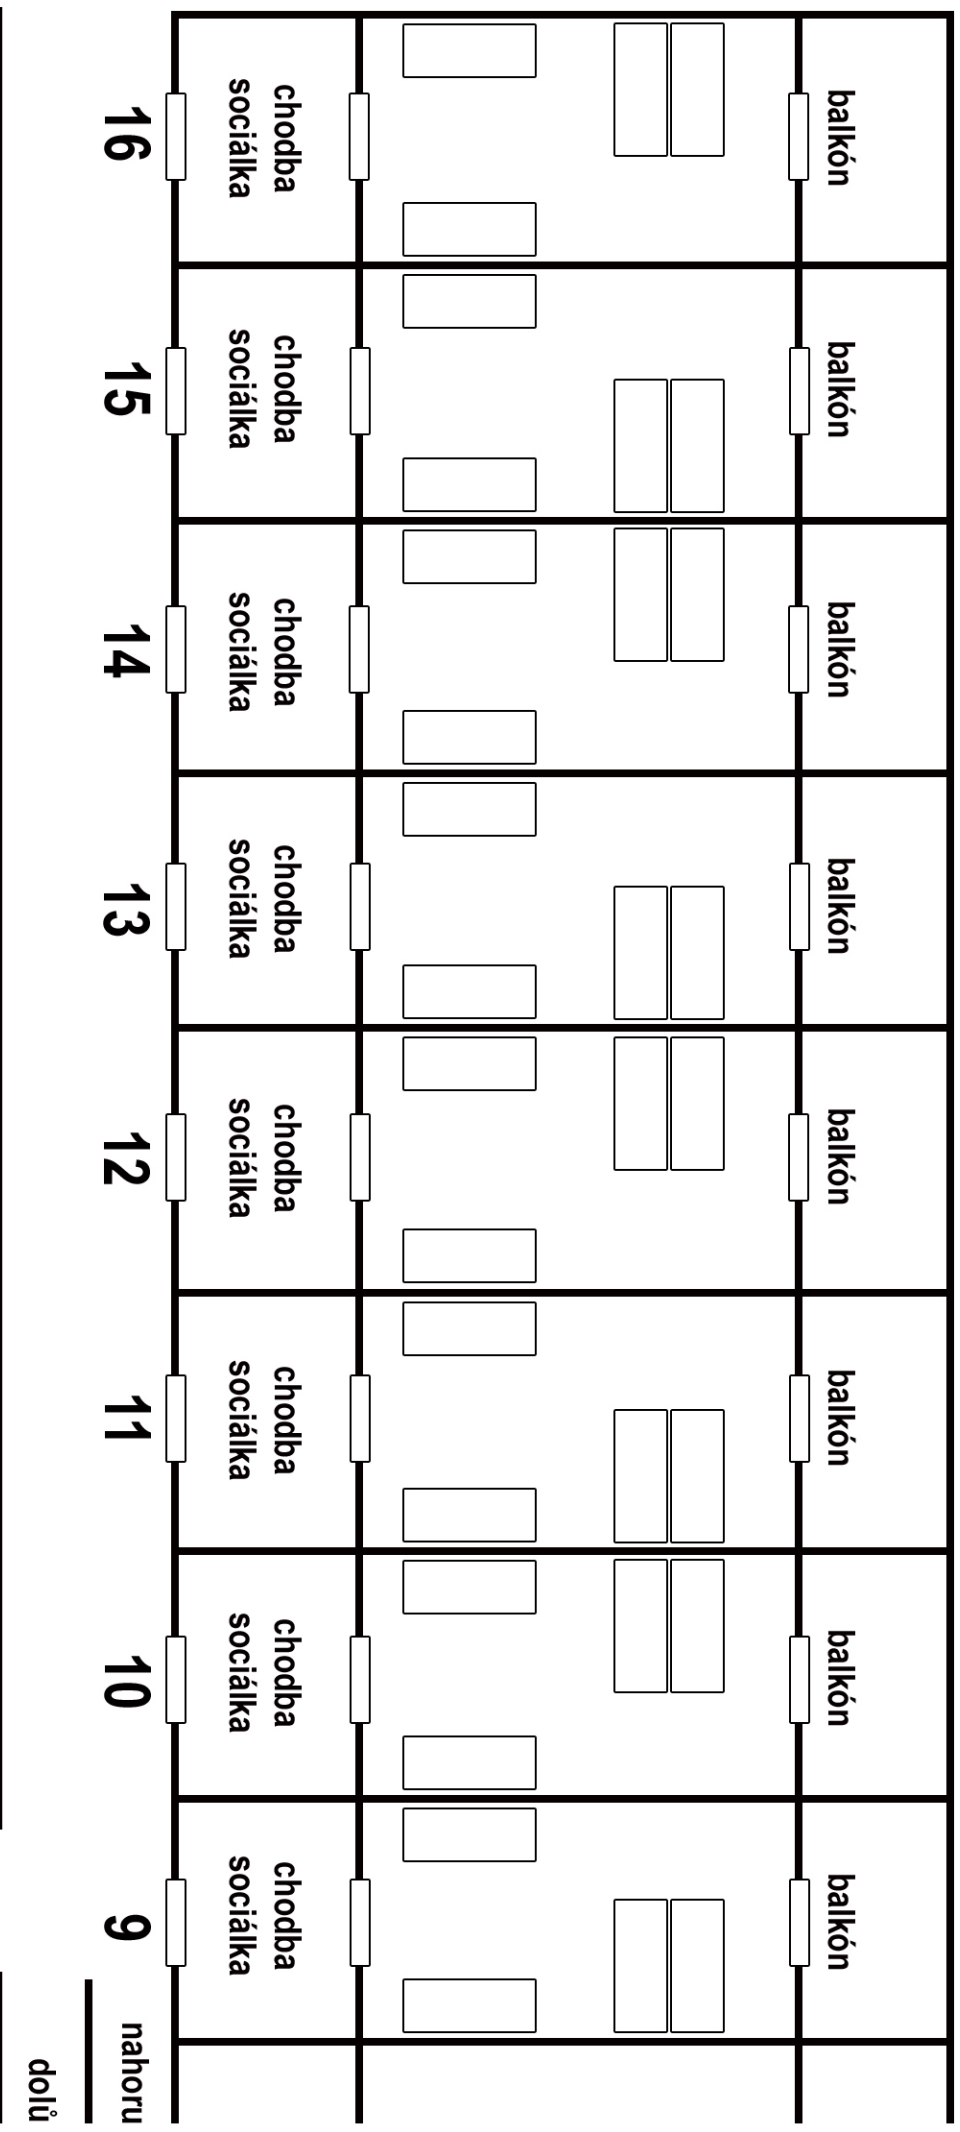

dolů

nahoru

restaurace