


# PENZION SŮVA

přízemí 13 osob + patro 40 osob + 4 lůžka záložní = max. kapacita 57 osob

vysvětlivky: první číslice je číslo pokoje, druhá číslice počet lůžek

L = lůžko, VL = vysouvací lůžko (přistýlka), PP = patrová palanda

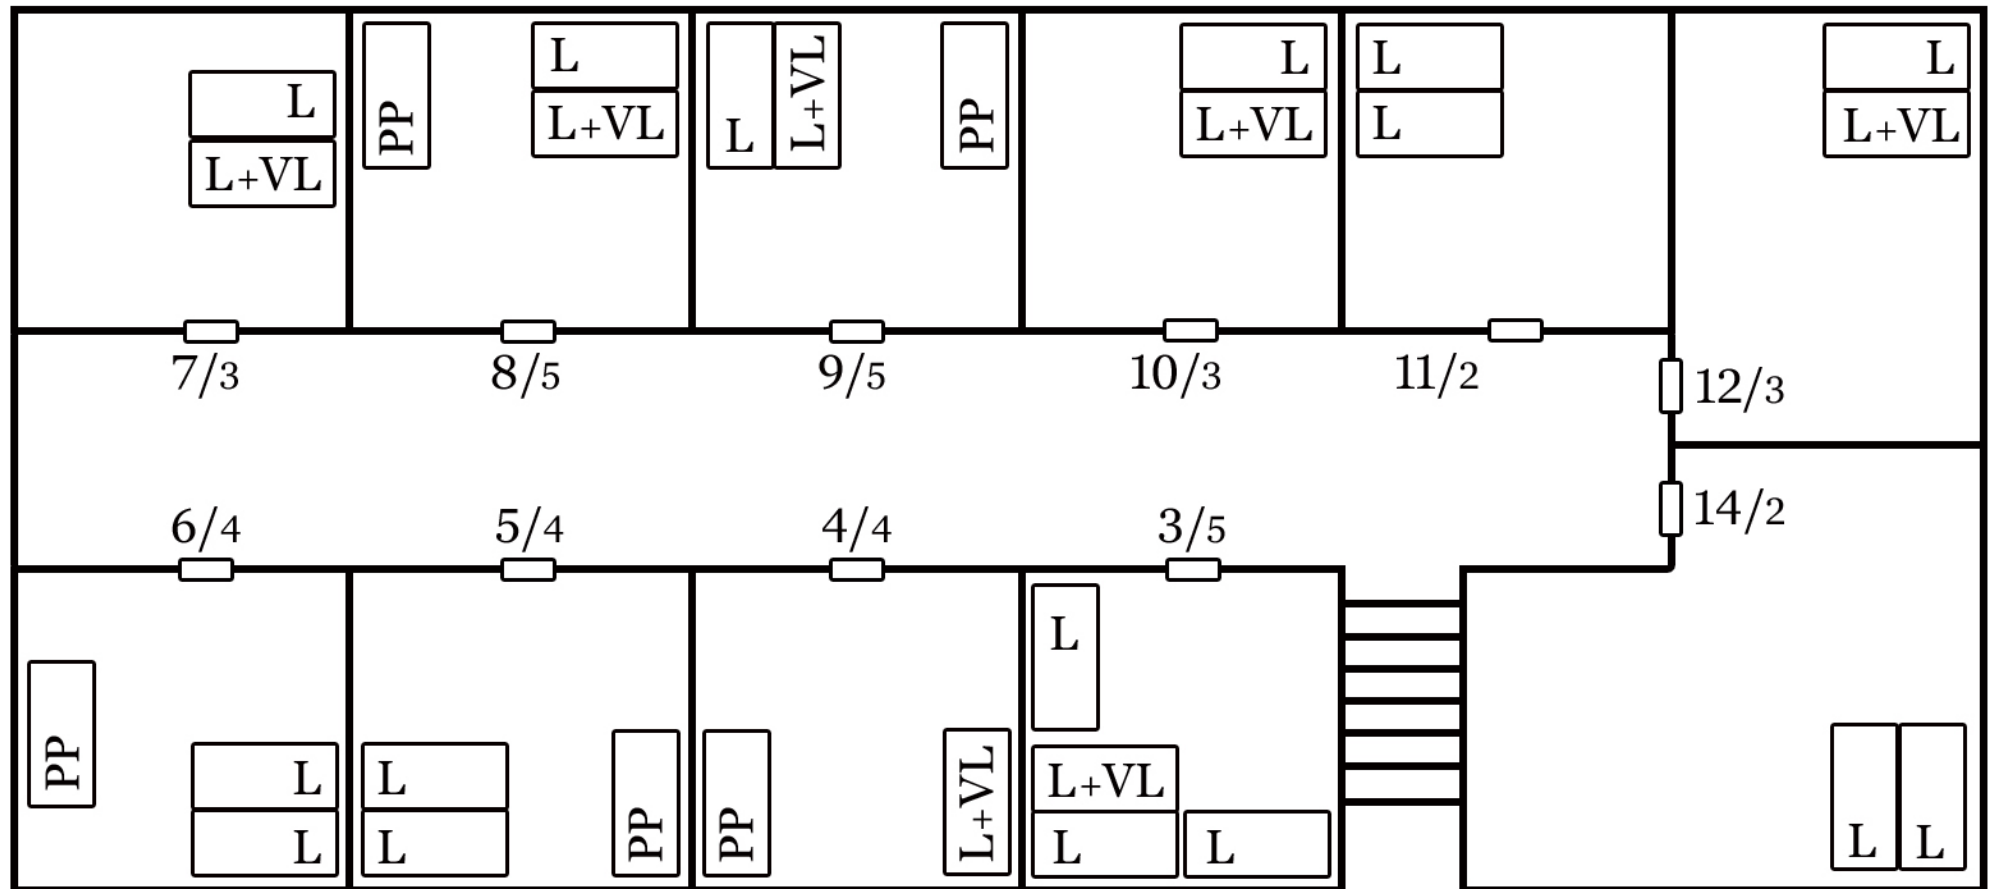

+ v přízemí velký pokoj č. 1 pro 8 osob (8 lůžek)

+ v přízemí pokoj č. 2 pro 5 osob (2 lůžka + 1 patrová palanda + 1 vysouvací)